



LOS BALCONES DE RÍO VERDE

TIPO A


PLANTA SÓTANO

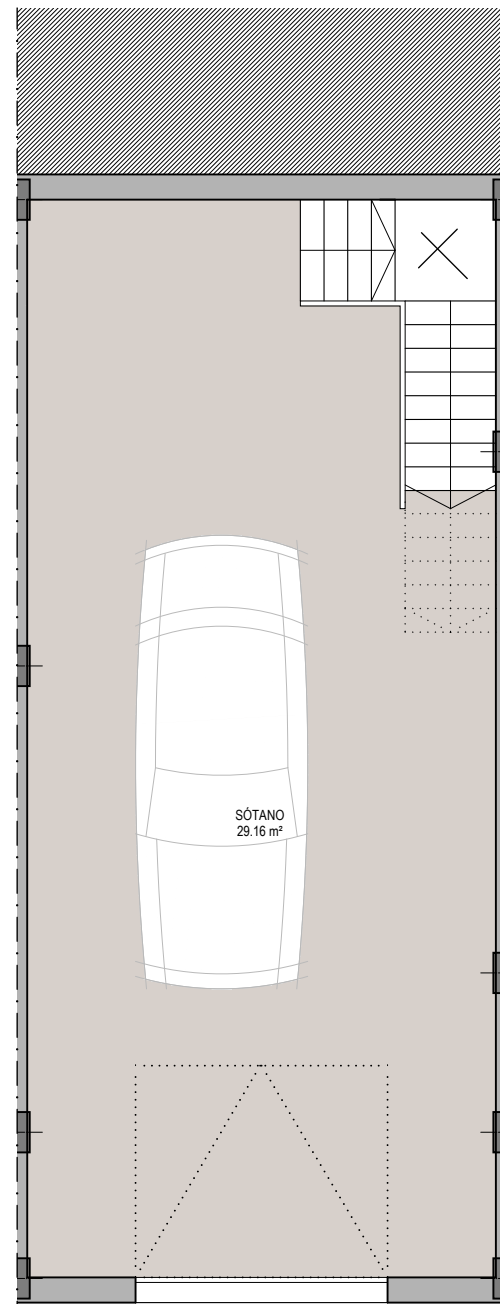



PLANTA BAJA

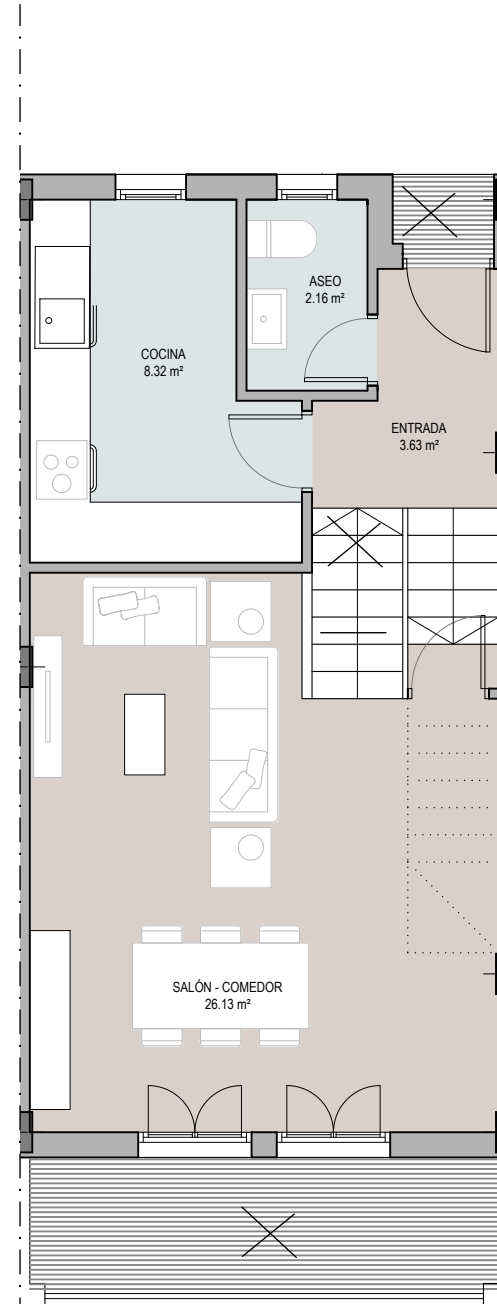

PLANTA PRIMERA

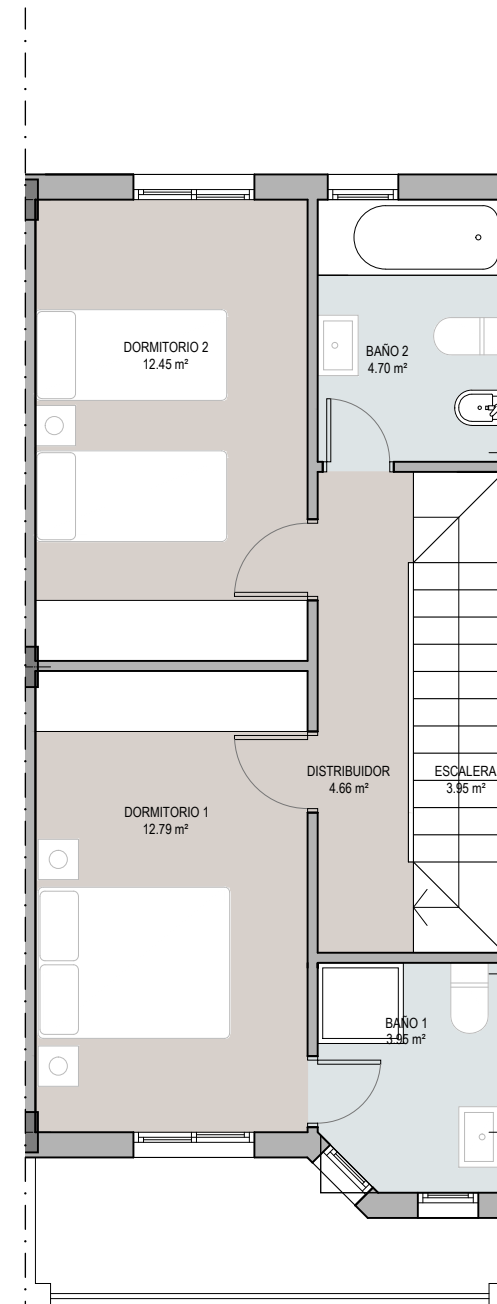

PLANTA TORREÓN

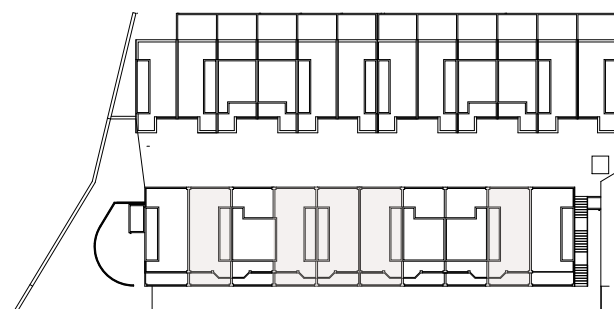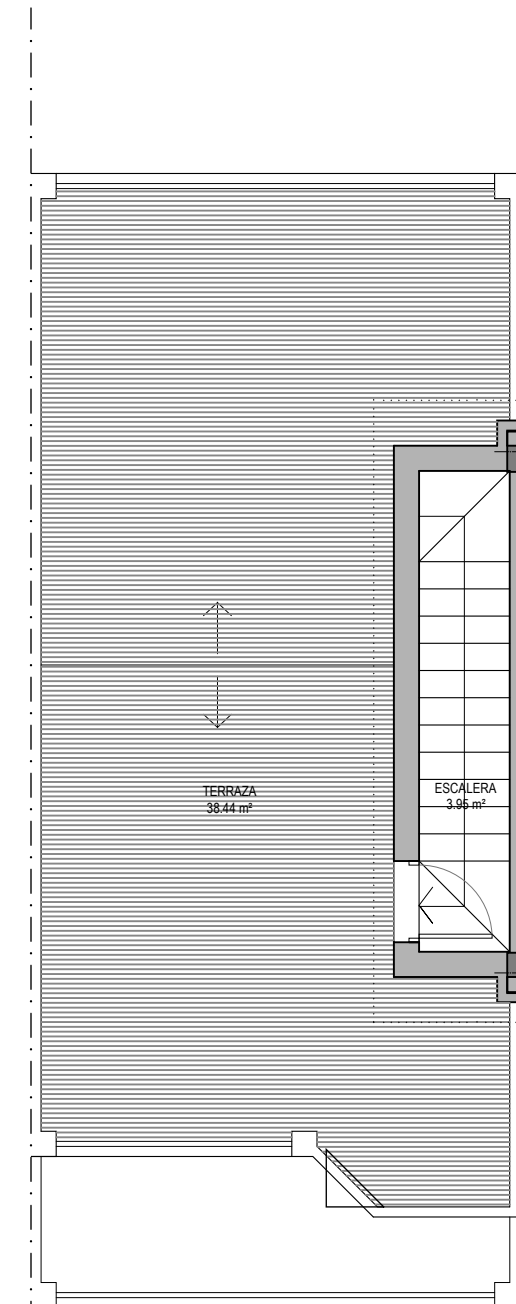

Vivienda 2

MARZO 2024

SUPERFICIE ÚTIL INTERIOR	115,85 m ²
SUPERFICIE ÚTIL EXTERIOR	38,44 m ²
SUPERFICIE CONSTRUIDA	156,60 m ²

Según decreto 218/2005	
SUPERFICIE ÚTIL	127,44 m ²
SUPERFICIE CONSTRUIDA	172,26 m ²




Escala en metros

LAS IMÁGENES Y DATOS QUE SE PUBLICAN DE LA PROMOCIÓN CONSTITUYEN UNA SIMULACIÓN GRÁFICA DEL PROYECTO CONSTRUCTIVO.


LOS BALCONES DE RÍO VERDE

TIPO A con Torreón


PLANTA SÓTANO

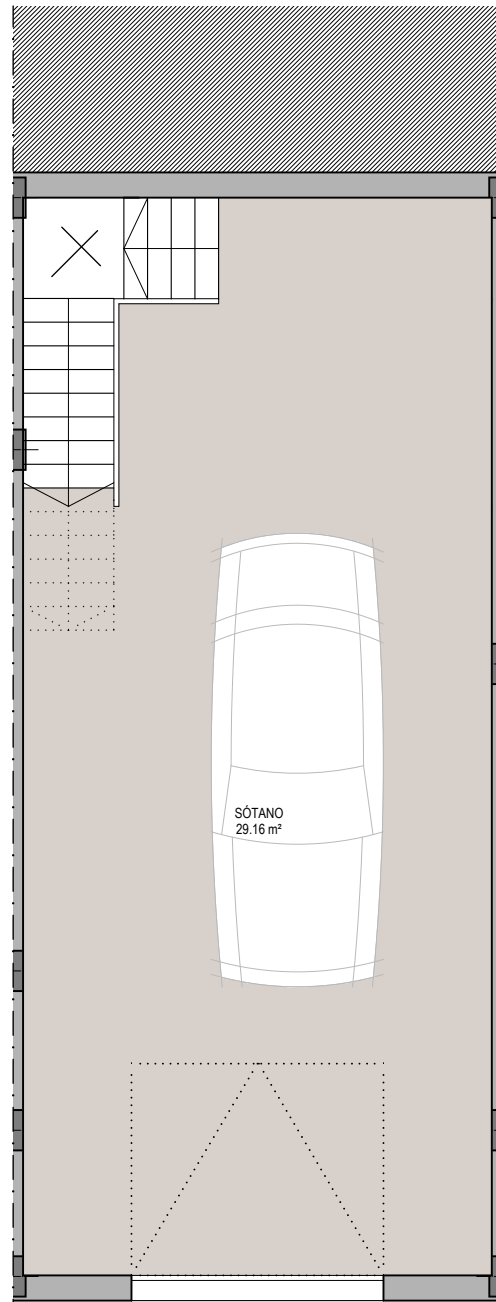



PLANTA BAJA

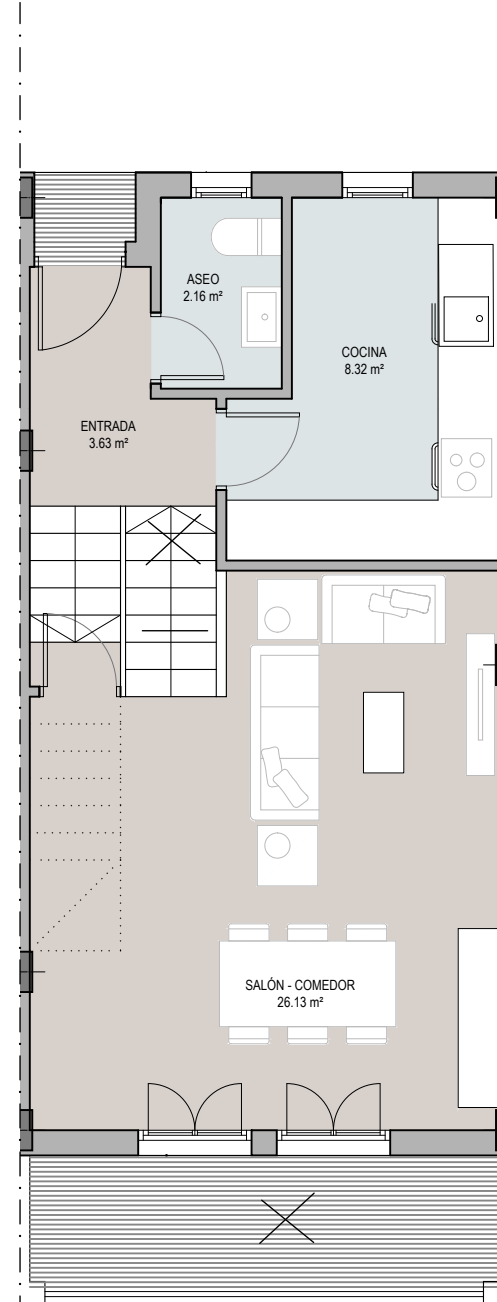

PLANTA PRIMERA

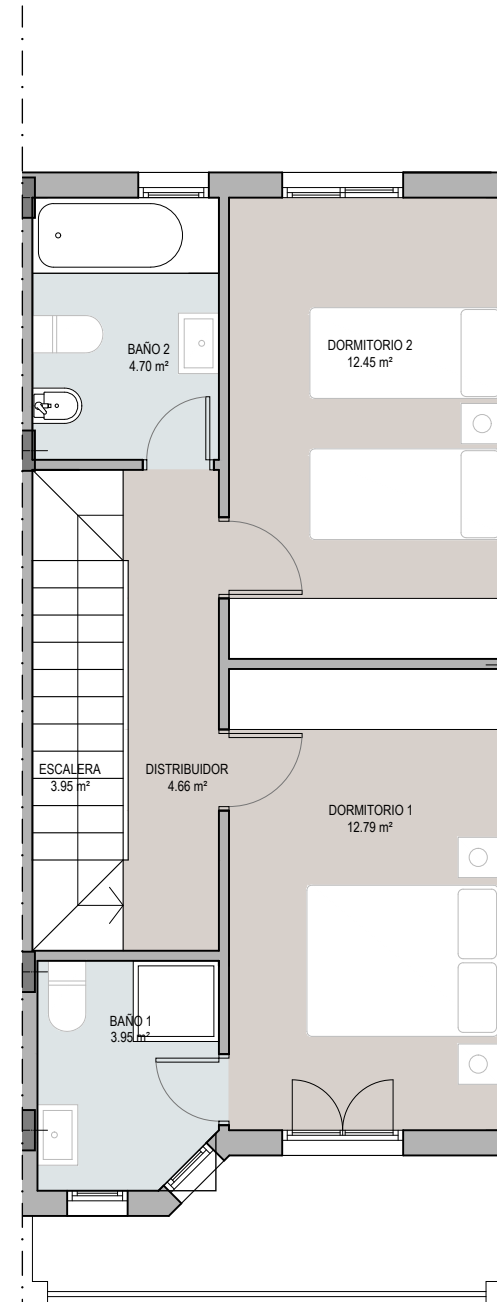

PLANTA TORREÓN

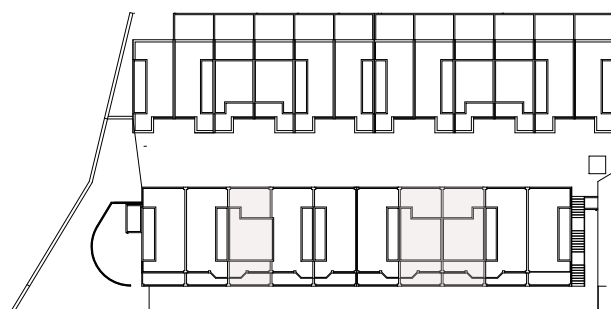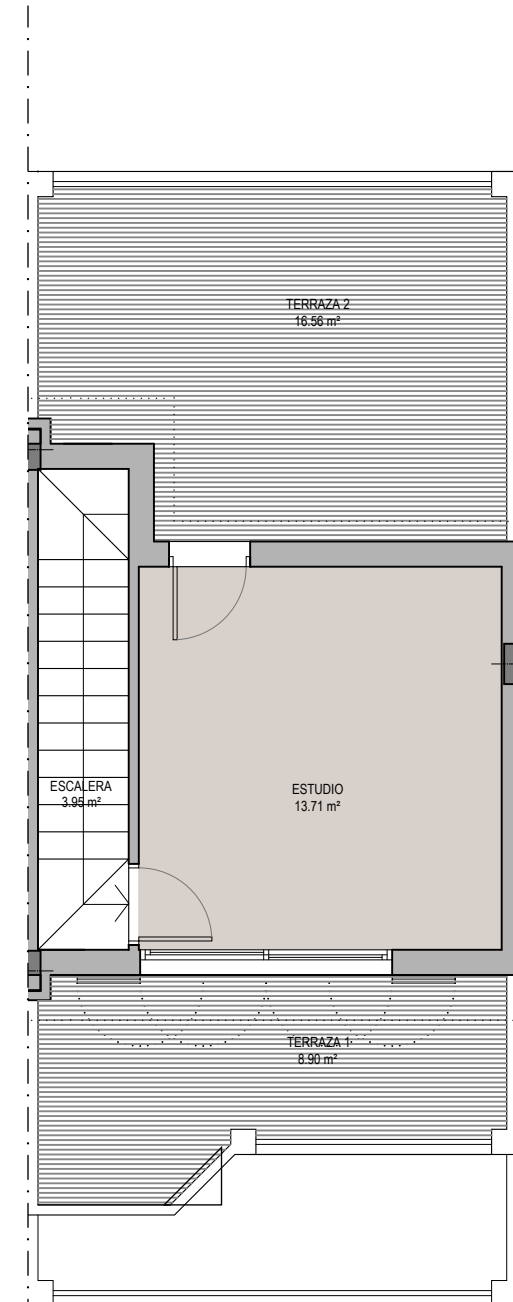

Vivienda 3

MARZO 2024

SUPERFICIE ÚTIL INTERIOR	129,56 m ²
SUPERFICIE ÚTIL EXTERIOR	25,46 m ²
SUPERFICIE CONSTRUIDA	172,08 m ²


Según decreto 218/2005	
SUPERFICIE ÚTIL	142,29 m ²
SUPERFICIE CONSTRUIDA	184,81 m ²




Escala en metros

LAS IMÁGENES Y DATOS QUE SE PUBLICAN DE LA PROMOCIÓN CONSTITUYEN UNA SIMULACIÓN GRÁFICA DEL PROYECTO CONSTRUCTIVO.


PLANTA SÓTANO

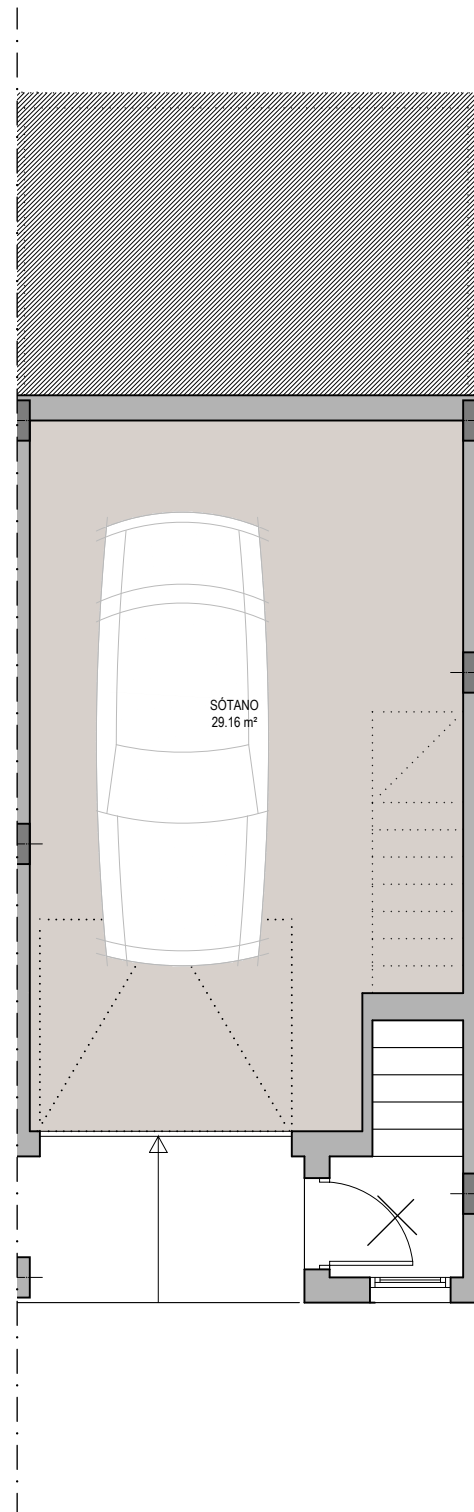



PLANTA BAJA

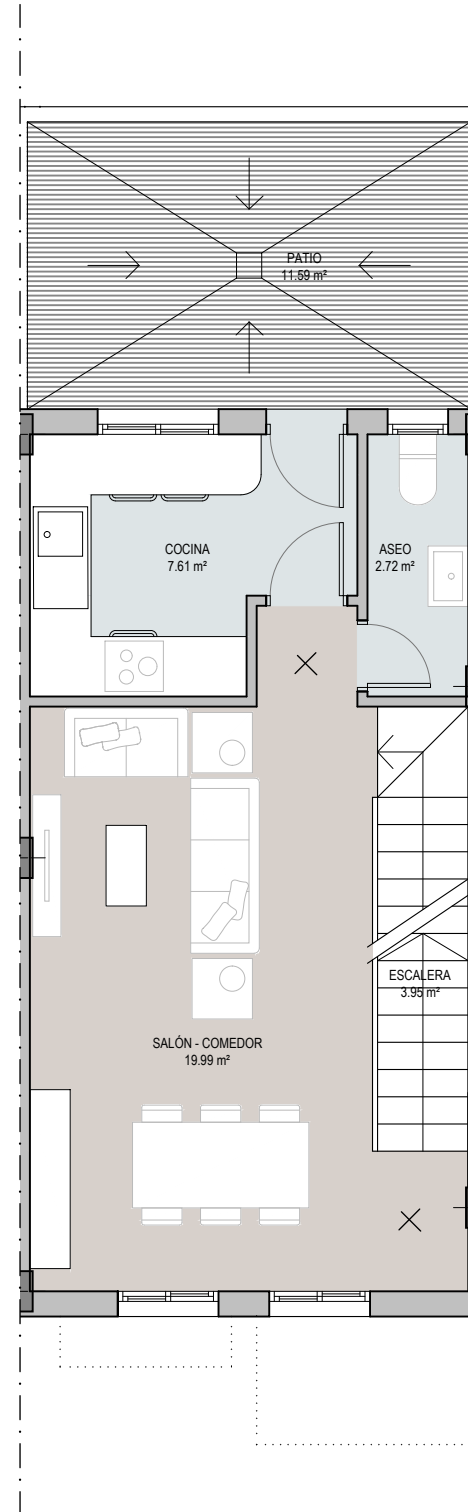

PLANTA PRIMERA

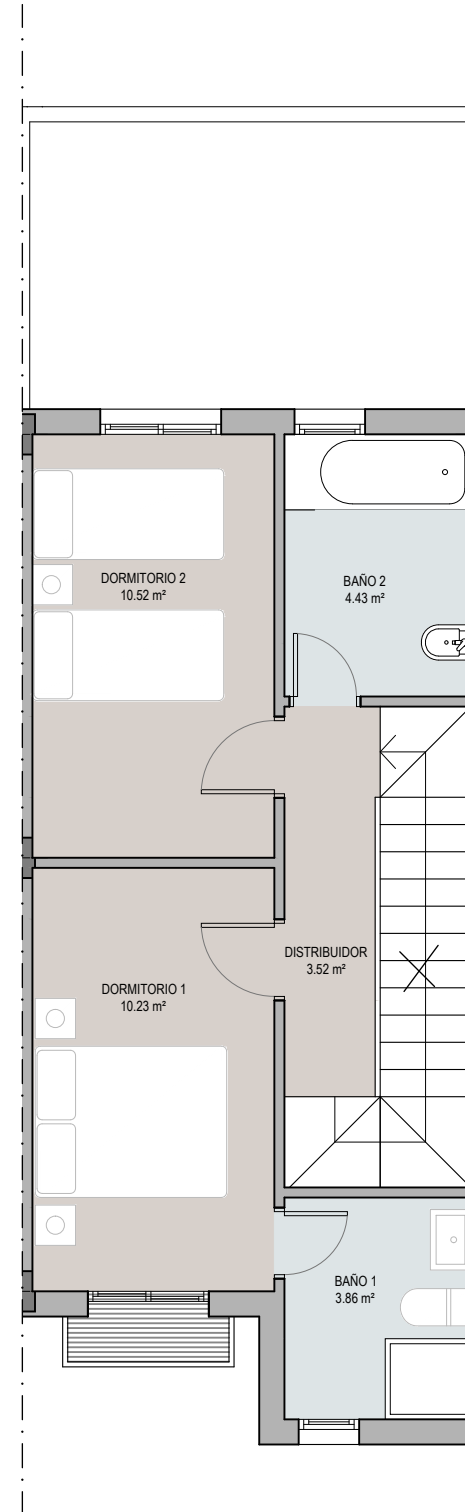

PLANTA TORREÓN

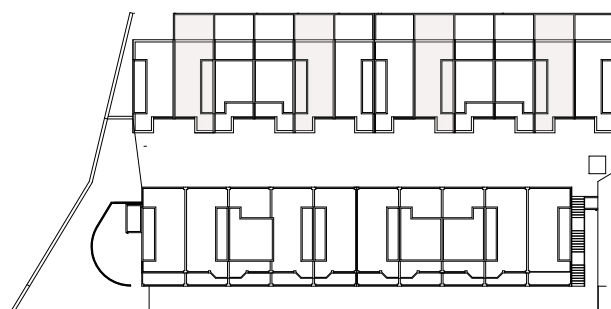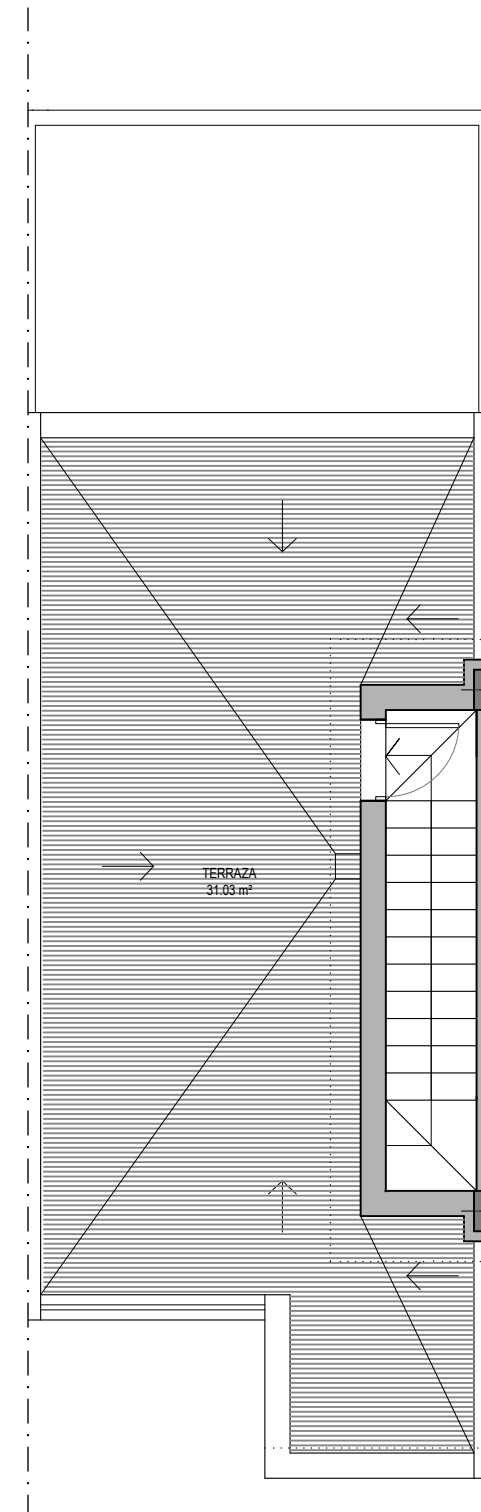

Vivienda 12

MARZO 2024

SUPERFICIE ÚTIL INTERIOR	95,99 m ²
SUPERFICIE ÚTIL EXTERIOR	42,62 m ²
SUPERFICIE CONSTRUIDA	128,21 m ²

Según decreto 218/2005	
SUPERFICIE ÚTIL	105,59 m ²
SUPERFICIE CONSTRUIDA	141,03 m ²




Escala en metros


LOS BALCONES DE RÍO VERDE

TIPO B con Torreón


PLANTA SÓTANO

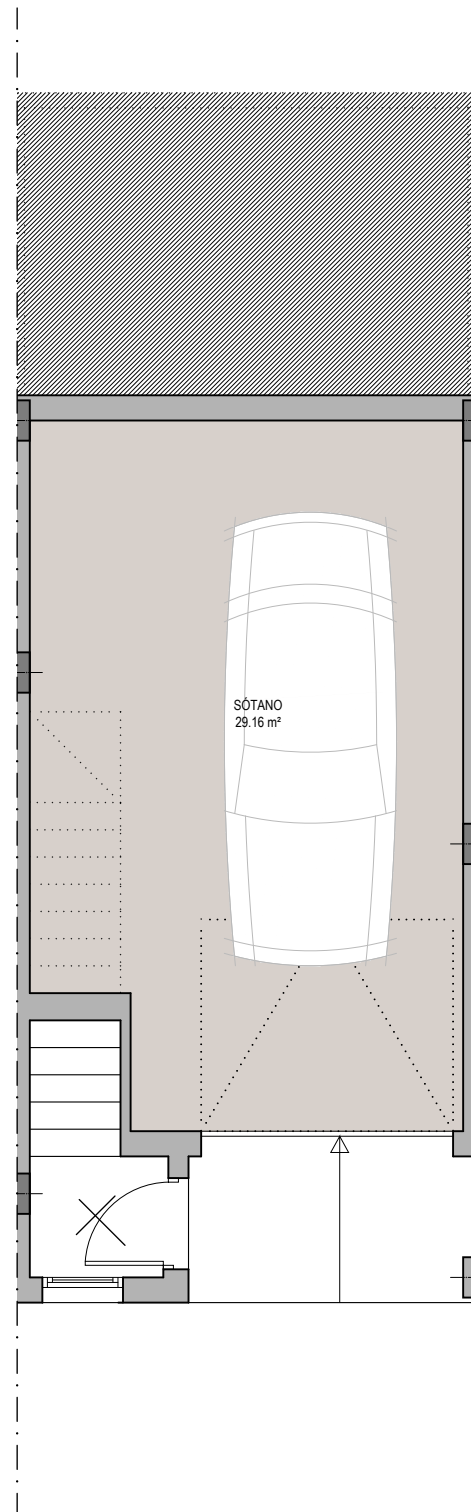



PLANTA BAJA

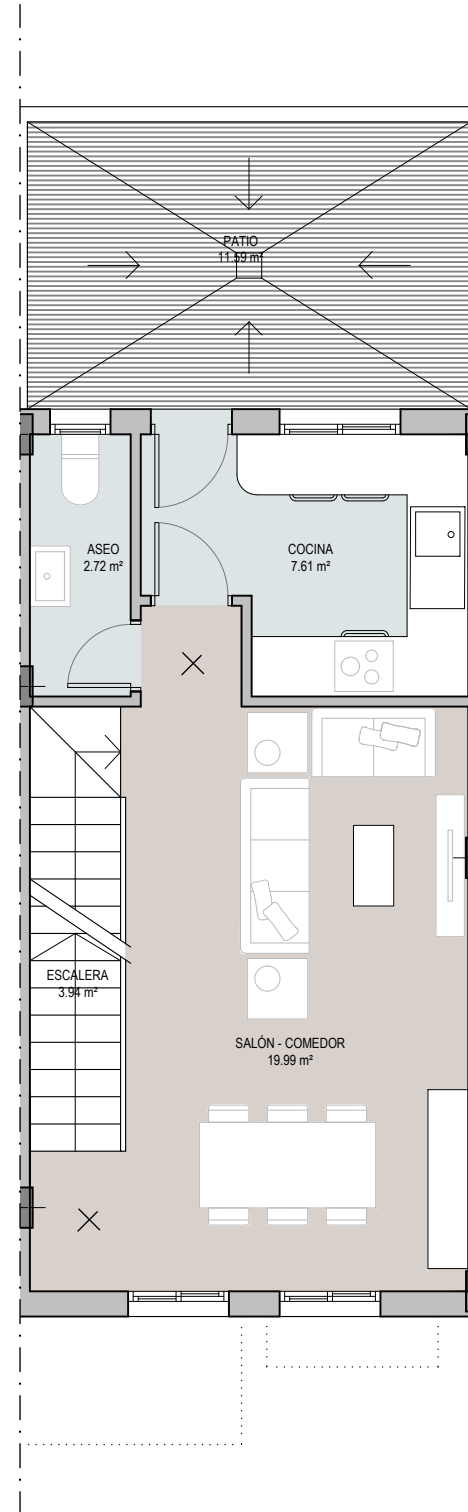

PLANTA PRIMERA

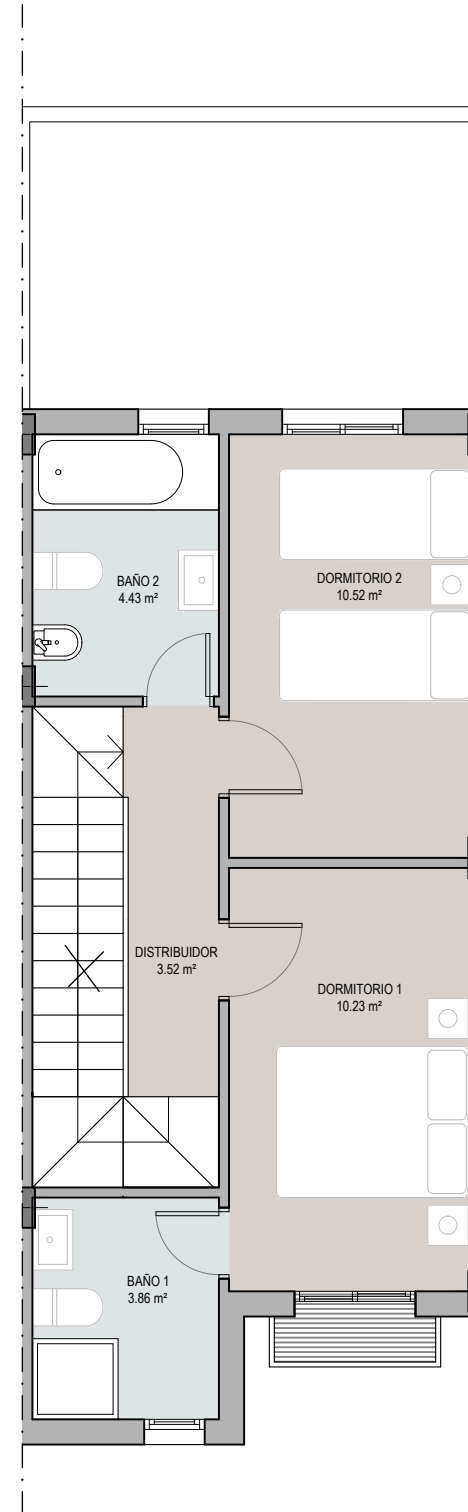

PLANTA TORREÓN

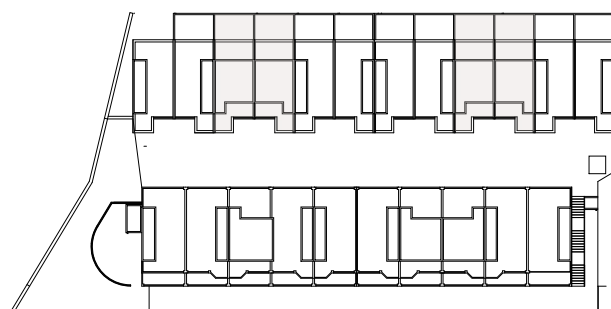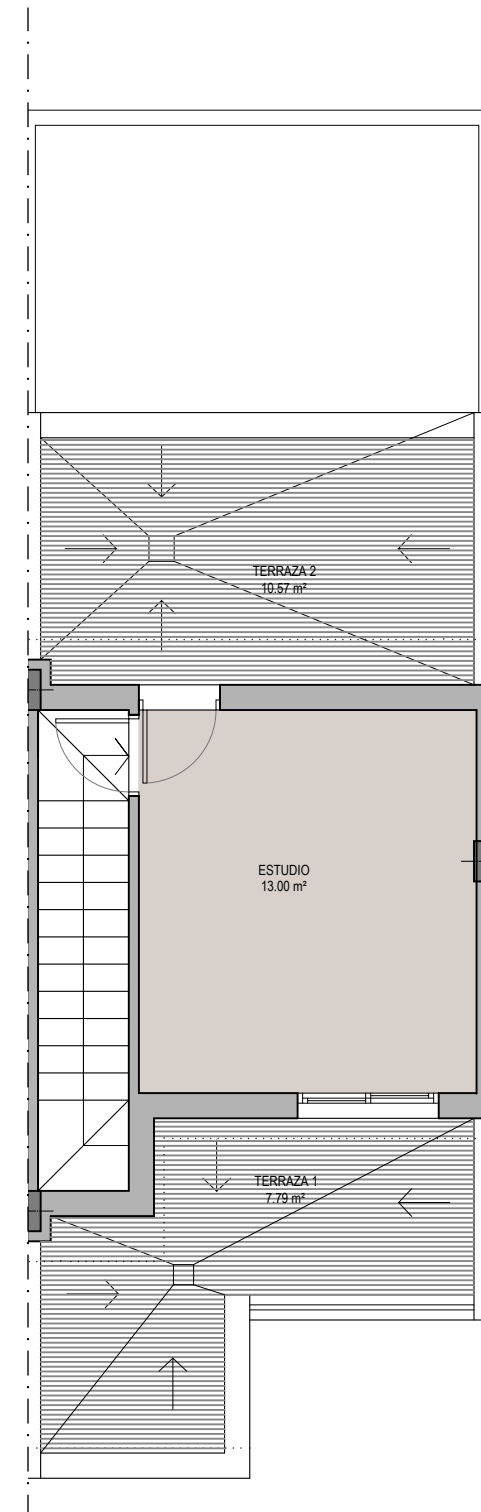

Vivienda 13

MARZO 2024

SUPERFICIE ÚTIL INTERIOR	108,98 m ²
SUPERFICIE ÚTIL EXTERIOR	29,95 m ²
SUPERFICIE CONSTRUIDA	142,40 m ²

Según decreto 218/2005	
SUPERFICIE ÚTIL	119,88 m ²
SUPERFICIE CONSTRUIDA	156,64 m ²



Escala en metros

LAS IMÁGENES Y DATOS QUE SE PUBLICAN DE LA PROMOCIÓN CONSTITUYEN UNA SIMULACIÓN GRÁFICA DEL PROYECTO CONSTRUCTIVO.